


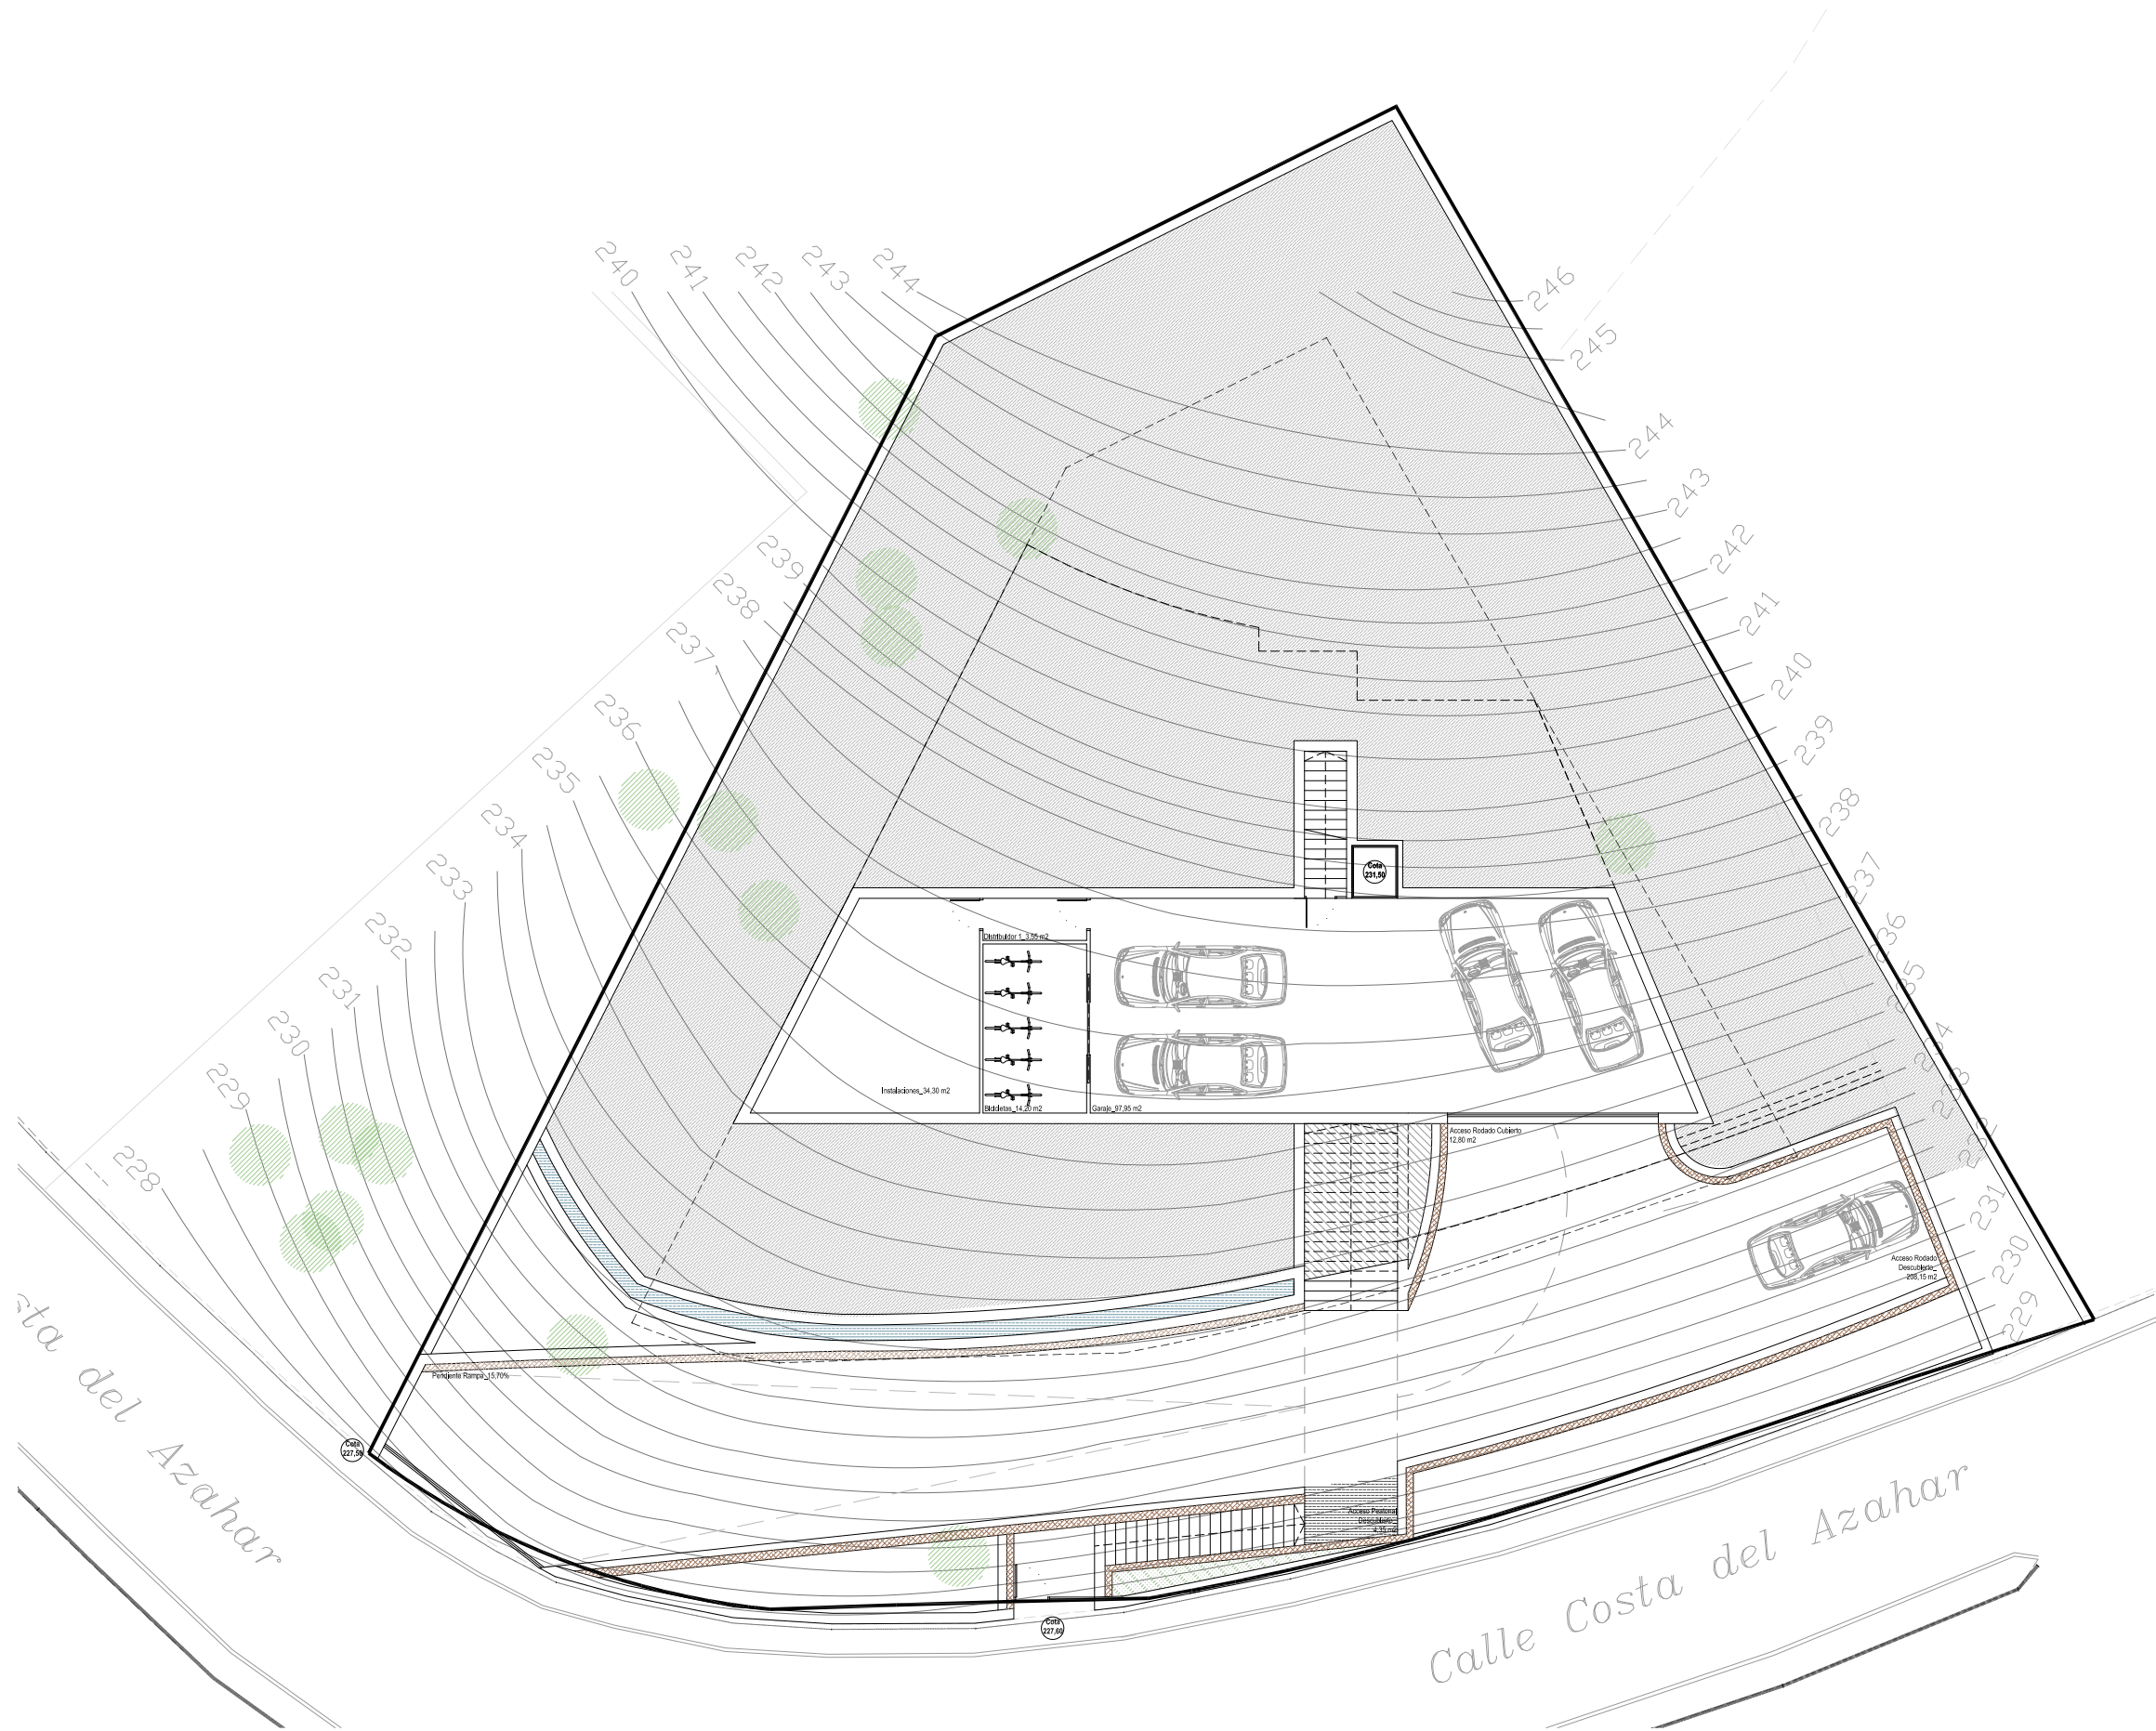

NOTAS GENERALES

LA DOCUMENTACIÓN TÉCNICO-GRÁFICA OBJETO DEL PRESENTE TRABAJO CONSTITUYE CREACIÓN PROTEGIDA POR EL TEXTO. REFUNDIDO DE LA LEY DE PROPIEDAD INTELECTUAL, QUEDA EXPRESAMENTE PROHIBIDA LA REPRODUCCIÓN, DIVULGACIÓN PÚBLICA Y TRANSFORMACIÓN DE LA OBRA PROTEGIDA SIN EXPRESO CONSENTIMIENTO DE SU AUTOR.

NO TOMAR MEDIDAS SOBRE PLANOS.
TODAS LAS DIMENSIONES SE DEBEN COMPROBAR EN OBRA.
TODAS LAS DIMENSIONES ESTÁN REFERENCIADAS A DIVISIONES, SIN TENER EN CUENTA ACABADOS.

POSIBLES CONTRADICCIONES ENTRE DOCUMENTOS DEL PROYECTO DEBEN SER NOTIFICADAS INMEDIATAMENTE A LA D.F., QUE DETERMINARÁ SU VALIDEZ Y PRIORIDAD.

COTAS LINDES VERIFICAR EN TERRENO

PROYECTO
1 VIVIENDA UNIFAMILIAR AISLADA y PISCINA

FECHA
ENERO 2025 (MODIFICADO)

SITUACIÓN
CL COSTA DEL AZAHAR-URLISA III 9(H)
C.P. 03599 ALTEA (ALICANTE)

FASE
PROYECTO BÁSICO

PROMOTOR
CBS INVERSIONES, COOP. V.

Nº PLANO
04. AEDI.1


PLANO
PARCELA + PL. SÓTANO
COTA 231,50

ESCALA
1-200

ARQUITECTO

RAMÓN GANDÍA BRULL, en representación de
RAMÓN GANDÍA BRULL ARQUITECTOS SLP
COLEGIADO 09991

ORIENTACIÓN NORTE

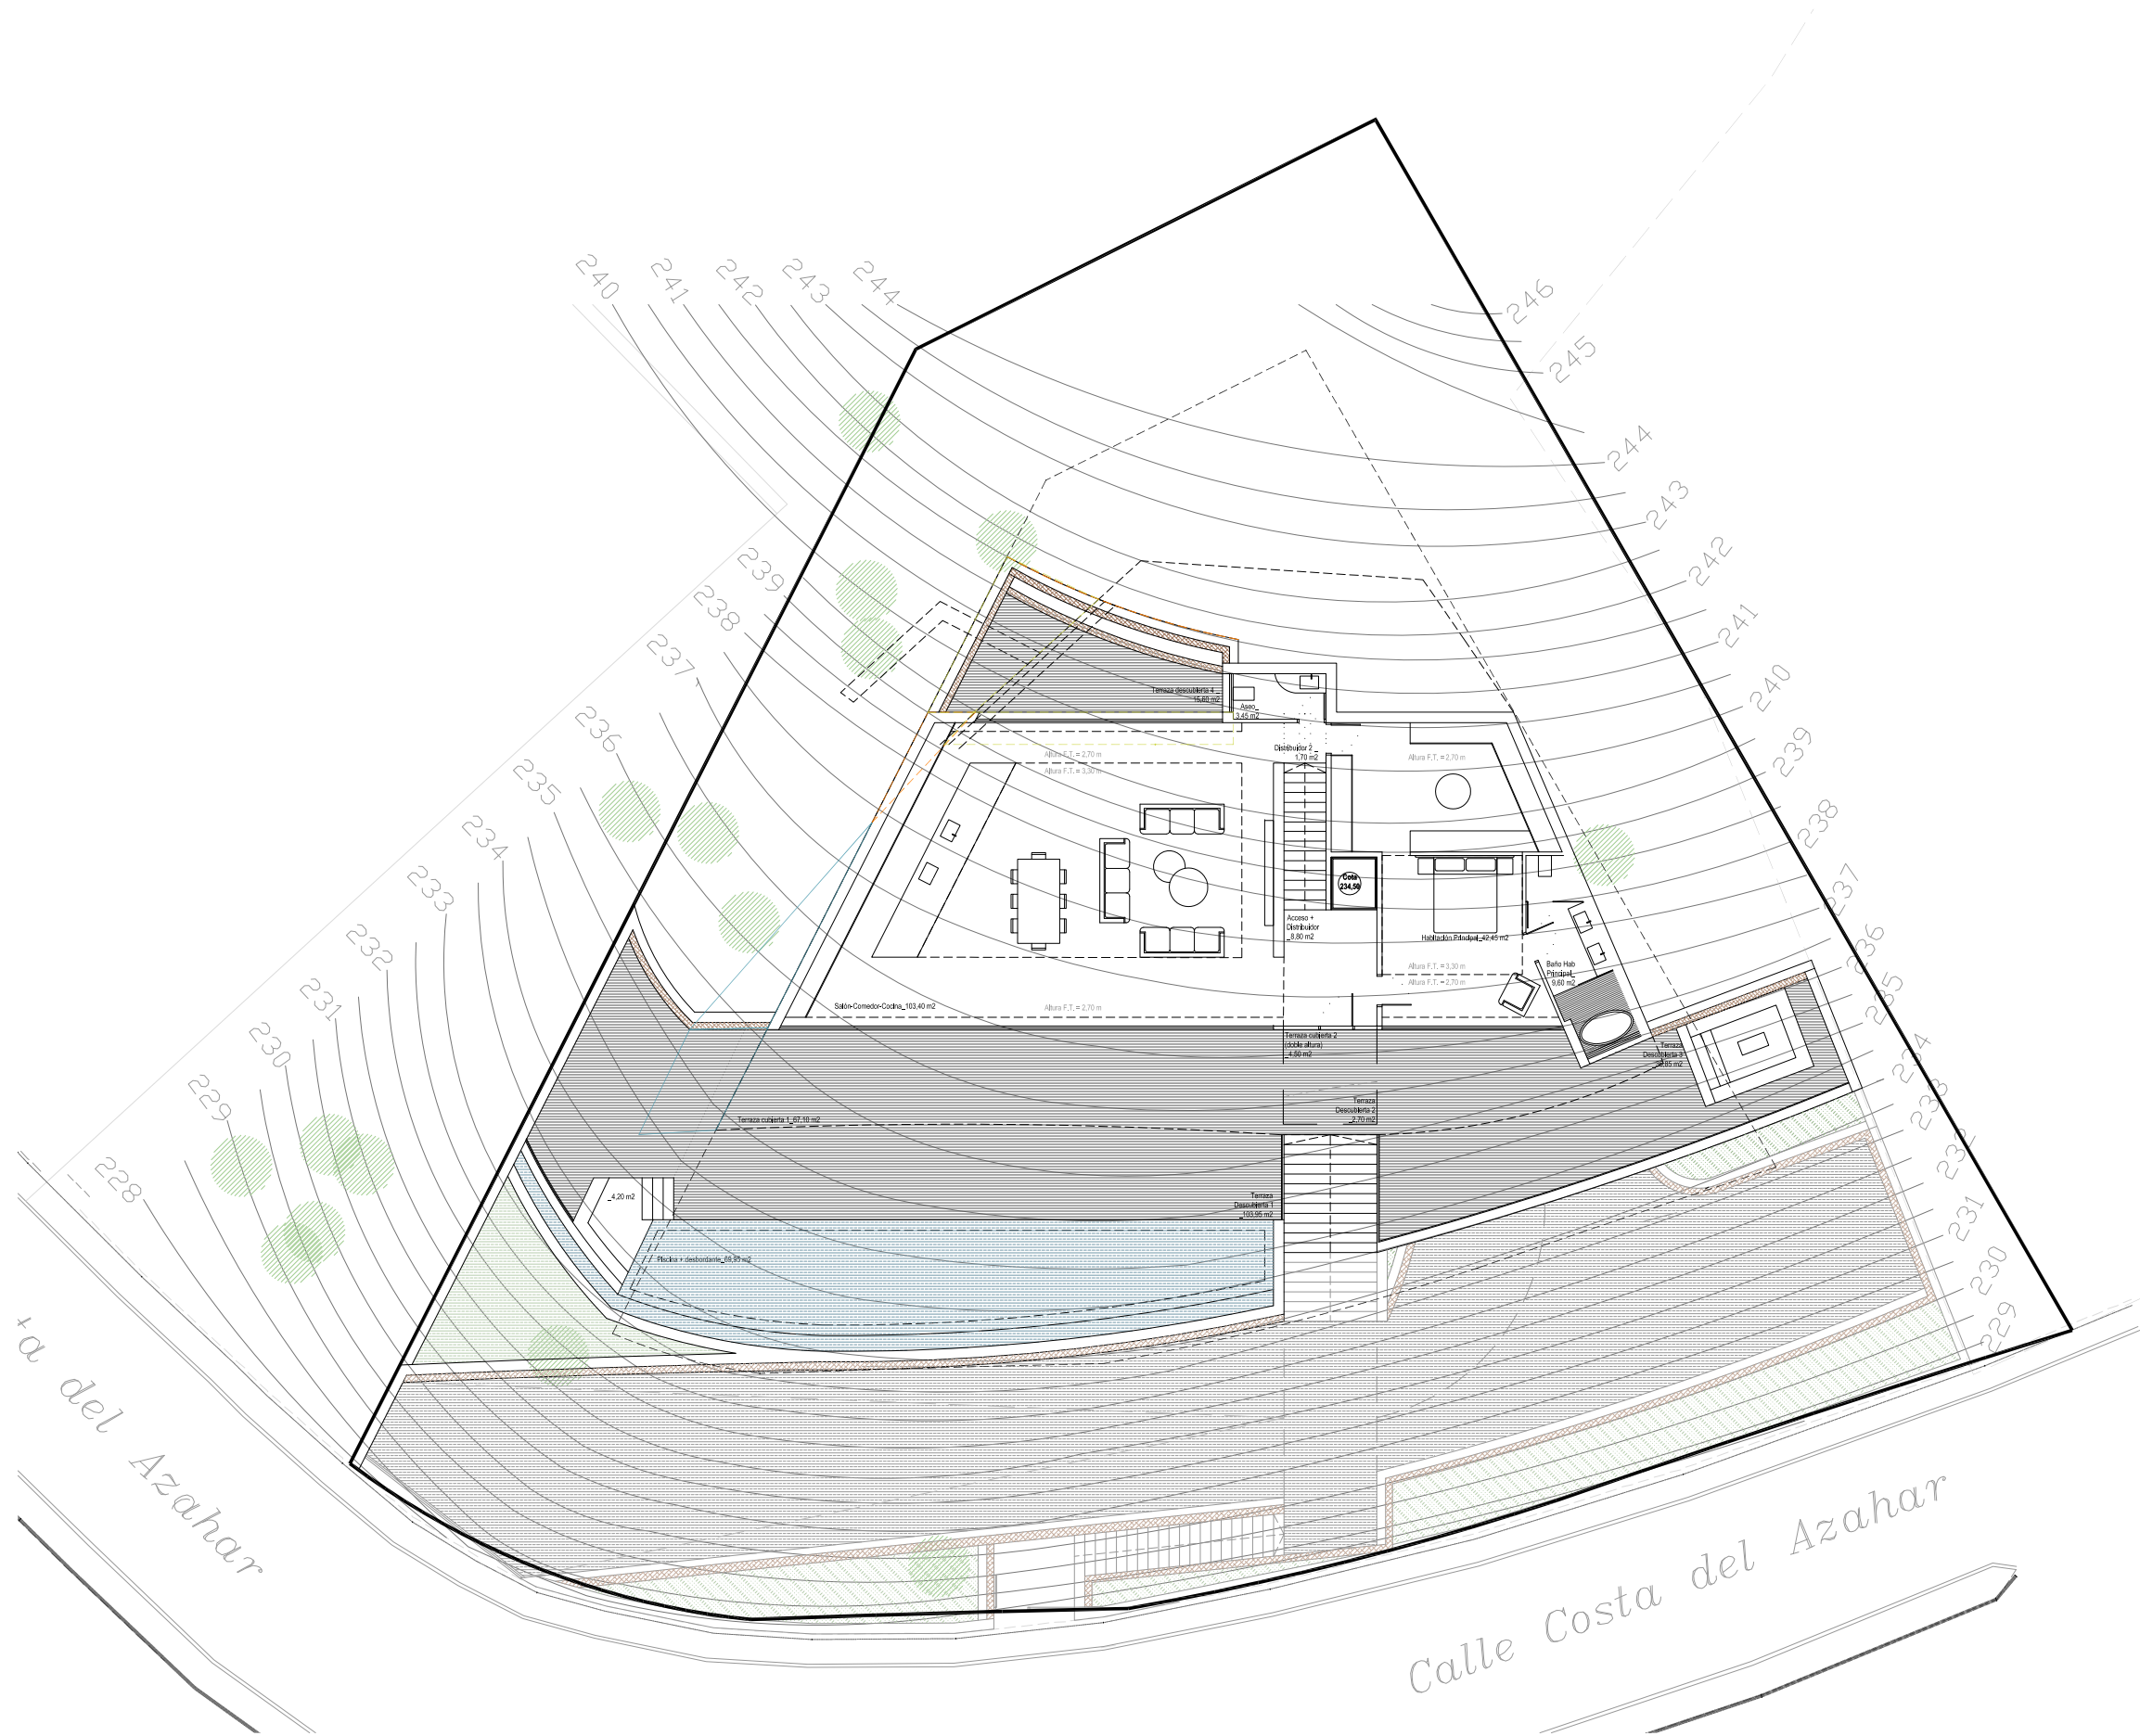

NOTAS GENERALES

LA DOCUMENTACIÓN TÉCNICO-GRÁFICA OBJETO DEL PRESENTE TRABAJO CONSTITUYE CREACIÓN PROTEGIDA POR EL TEXTO. REFUNDIDO DE LA LEY DE PROPIEDAD INTELECTUAL, QUEDA EXPRESAMENTE PROHIBIDA LA REPRODUCCIÓN, DIVULGACIÓN PÚBLICA Y TRANSFORMACIÓN DE LA OBRA PROTEGIDA SIN EXPRESO CONSENTIMIENTO DE SU AUTOR.

NO TOMAR MEDIDAS SOBRE PLANOS. TODAS LAS DIMENSIONES SE DEBEN COMPROBAR EN OBRA. TODAS LAS DIMENSIONES ESTÁN REFERENCIADAS A DIVISIONES SIN TENER EN CUENTA ACABADOS.

POSIBLES CONTRADICCIONES ENTRE DOCUMENTOS DEL PROYECTO DEBEN SER NOTIFICADAS INMEDIATAMENTE A LA D.F., QUE DETERMINARÁ SU VALIDEZ Y PRIORIDAD.

COTAS LINDES VERIFICAR EN TERRENO

PROYECTO
1 VIVIENDA UNIFAMILIAR AISLADA y PISCINA

FECHA
ENERO 2025 (MODIFICADO)

SITUACIÓN
CL COSTA DEL AZAHAR-URLISA III 9(H)
C.P. 03599 ALTEA (ALICANTE)

FASE
PROYECTO BÁSICO

PROMOTOR
CBS INVERSIONES, COOP. V.

Nº PLANO
04. AEDI.2

PLANO
PARCELA + PL. BAJA
COTA 234,50

ESCALA
1-200

ORIENTACIÓN NORTE

ARQUITECTO
RAMÓN GANDÍA BRULL, en representación de
RAMÓN GANDÍA BRULL ARQUITECTOS SLP
COLEGIADO 09991



NOTAS GENERALES

LA DOCUMENTACIÓN TÉCNICO-GRÁFICA OBJETO DEL PRESENTE TRABAJO CONSTITUYE CREACIÓN PROTEGIDA POR EL TEXTO. REFUNDIDO DE LA LEY DE PROPIEDAD INTELECTUAL, QUEDA EXPRESAMENTE PROHIBIDA LA REPRODUCCIÓN, DIVULGACIÓN PÚBLICA Y TRANSFORMACIÓN DE LA OBRA PROTEGIDA SIN EXPRESO CONSENTIMIENTO DE SU AUTOR.

NO TOMAR MEDIDAS SOBRE PLANOS. TODAS LAS DIMENSIONES SE DEBEN COMPROBAR EN OBRA. TODAS LAS DIMENSIONES ESTÁN REFERENCIADAS A DIVISIONES SIN TENER EN CUENTA ACABADOS.

POSIBLES CONTRADIACIONES ENTRE DOCUMENTOS DEL PROYECTO DEBEN SER NOTIFICADOS INMEDIATAMENTE A LA D.F., QUE DETERMINARÁ SU VALIDEZ Y PRIORIDAD.

COTAS LINDES VERIFICAR EN TERRENO

PROYECTO
1 VIVIENDA UNIFAMILIAR AISLADA y PISCINA

FECHA
ENERO 2025 (MODIFICADO)

SITUACIÓN
CL COSTA DEL AZAHAR-URLISA III 9(H)
C.P. 03599 ALTEA (ALICANTE)

FASE
PROYECTO BÁSICO

PROMOTOR
CBS INVERSIONES, COOP. V.

Nº PLANO
04. AEDI.3

PLANO
PARCELA + PL. PRIMERA
COTA 238,50

ESCALA
1-200

ARQUITECTO

RAMÓN GANDÍA BRULL, en representación de
RAMÓN GANDÍA BRULL ARQUITECTOS SLP
COLEGIADO 09991

ORIENTACIÓN NORTE

